


Bef. väg breddas till 7,5m.

Cirkulationsplats som enligt PM Trafik av kapacitetsskäl inte bedöms behövas förrän tidigast år 2040

Befintligt vägområde Trafikverket

Rödersberg Väg 893  
0/1000

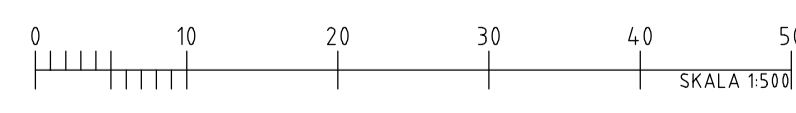

Koordinatsystem:  
Plan: SWEREF 99 18 00  
Höjd: RH2000

BET	ANT	ÄNDRINGEN AVSER	SIGN	DATUM
<b>KONCEPT SAMRÅDSHANDLING</b>				
ARLANDA STAD HOLDING AB <b>ARLANDA STAD</b>				
<b>VAP</b>		VAP VA-Projekt AB Ribbingsgatan 11 703 63 ÖREBRO www.vap.se		
UPPDRAG NR 18720	RITAD/KONSTR AV N NÖREN	HANDLÄGGARE N NÖREN		
DATUM 2020-11-12	ANSVARIG J ENGLUND			
PLANRITNING, FRAMTIDA UTFORMNING FÖRPROJEKTERING GATA OCH VA STADSDEL 6				
SKALA 1:500 A1	NUMMER PLAN 03	TBET		