
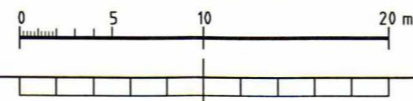


FÖRKLARINGAR

BYGGNAD SOM
ANSÖKAN AVSER

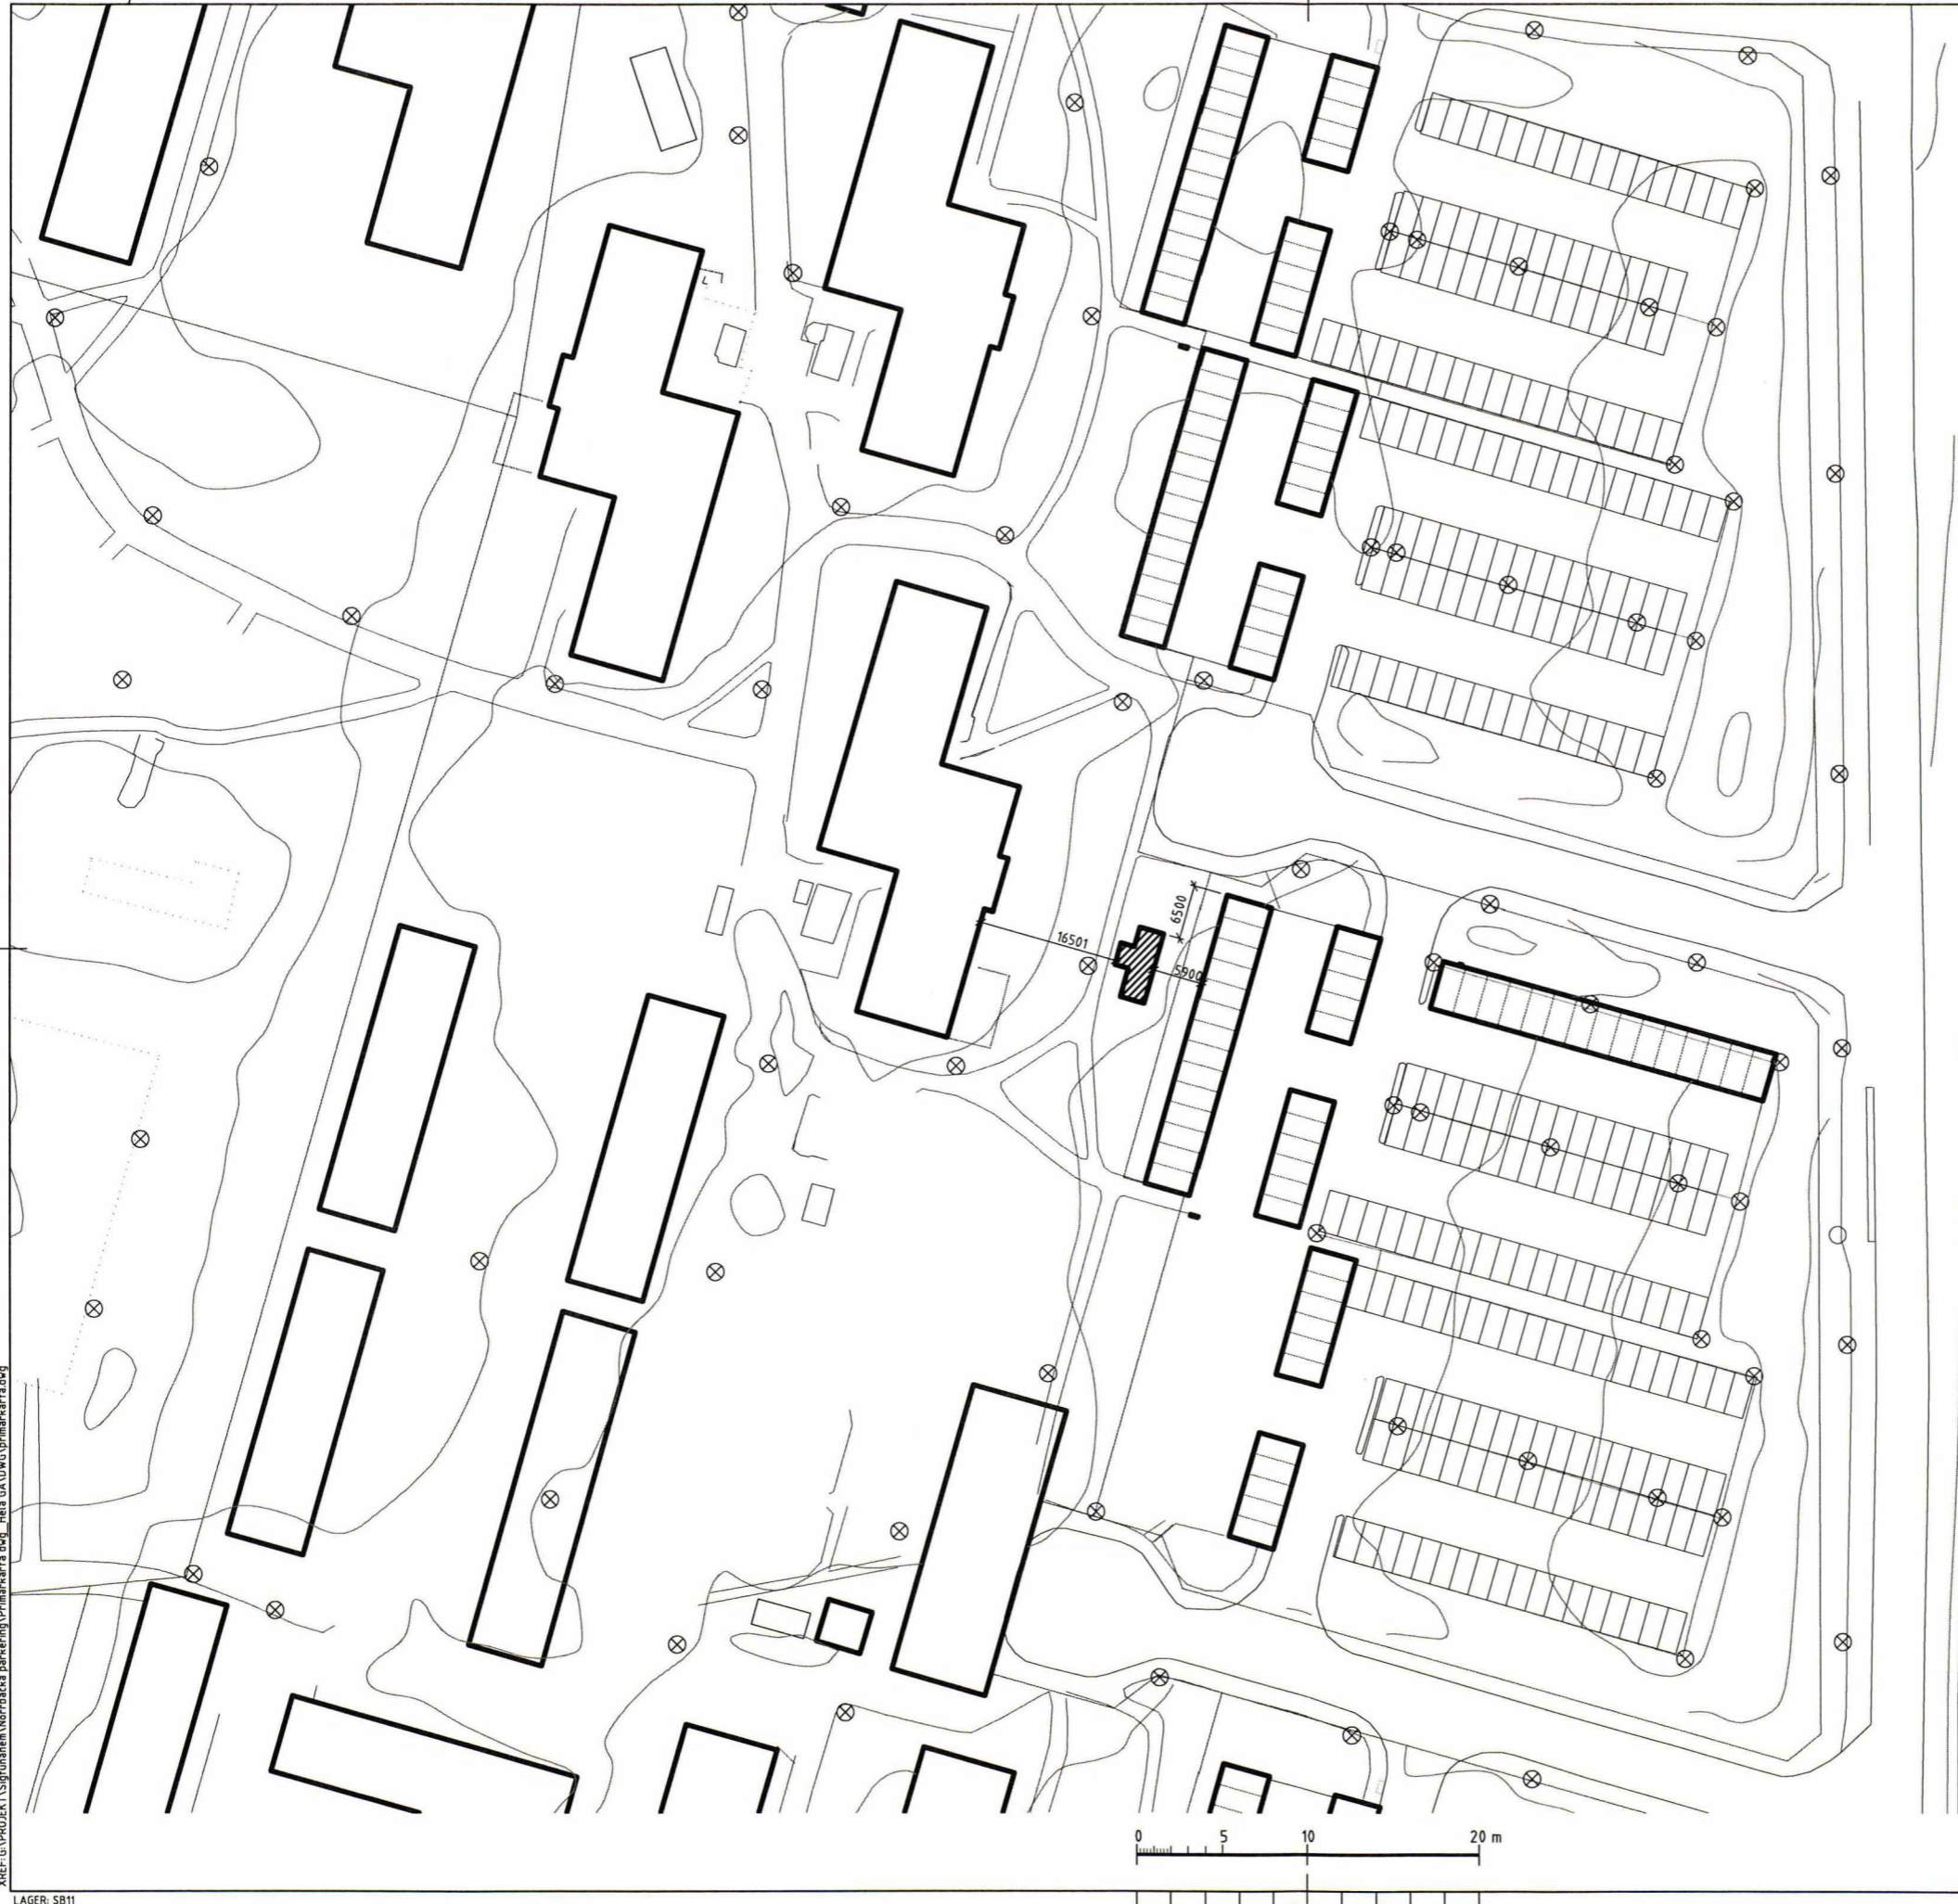

XREF: G:\PROJEKT\Sigtunahem\Norrbacka parkering\Primarkarta.dwg - Hela GA.DWG\primarkarta.dwg

LAGER: SB11

PLG: 2024-02-23 10:20 G:\PROJEKT\SIGTUNAHEM\NORRBACKA PARKERING\VA\NORRBACKA PARKERING.DWG FRIDA MARKLUND

Ankom: 2024-03-08 Ärende: BYGG.2024.862 Handling: 1259910

BET	ANT	ÄNDRINGEN AVSER	SIGN	DATUM
TIDSBEGRÄNSAT BYGGLOV				
NORRBACKA 1:34				
 SigtunaHem				
HMXW arkitekter				
LUPPDRAG NR		RTAD AV	HANDLÄGGARE	
2024-02-22		MARTA BAELING	M BAELING	
FRILIGGANDE TVÄTTSTUGA				
SITUATIONSPLAN				
SKALA/RTN. FORMAT	NUMMER			BET
1:400 (A1)	A-01-1-01			