

+ X=6613000
+ Y=139160

+ X=6613000
09661-A

KOORDINATSYSTEM
PLANSYSTEM: SWEREF 99 18 00
HÖJDSYSTEM: RH2000

TECKENFÖRKLARING


- BEF. BELÄGNGNSKANT
- BERÄKNAD HUVUDLINJE
- BELÄGNGNSKANT
- STÖDREMSA
- PARKERINGSPLATS
- HÖGRYGG/LÅGLINJE
- KANTSTÖDSLINJE
- KANTSTÖD DOPPAS TILL VISNING 0 CM
- KANTSTÖDSLINJE VISNING ENL. TEXTANGIVELSE
- SLÄNT
- SLÄNTLUTNING
- TRAFIKSIGNAL

1:2

ANMÄRKNINGAR
BYGGNAD ÄR ENDAST ILLUSTRATION
OCH INTE FAKTISK UTFÖRNING

HÄNVISNINGAR

+ X=6612920
09661-A

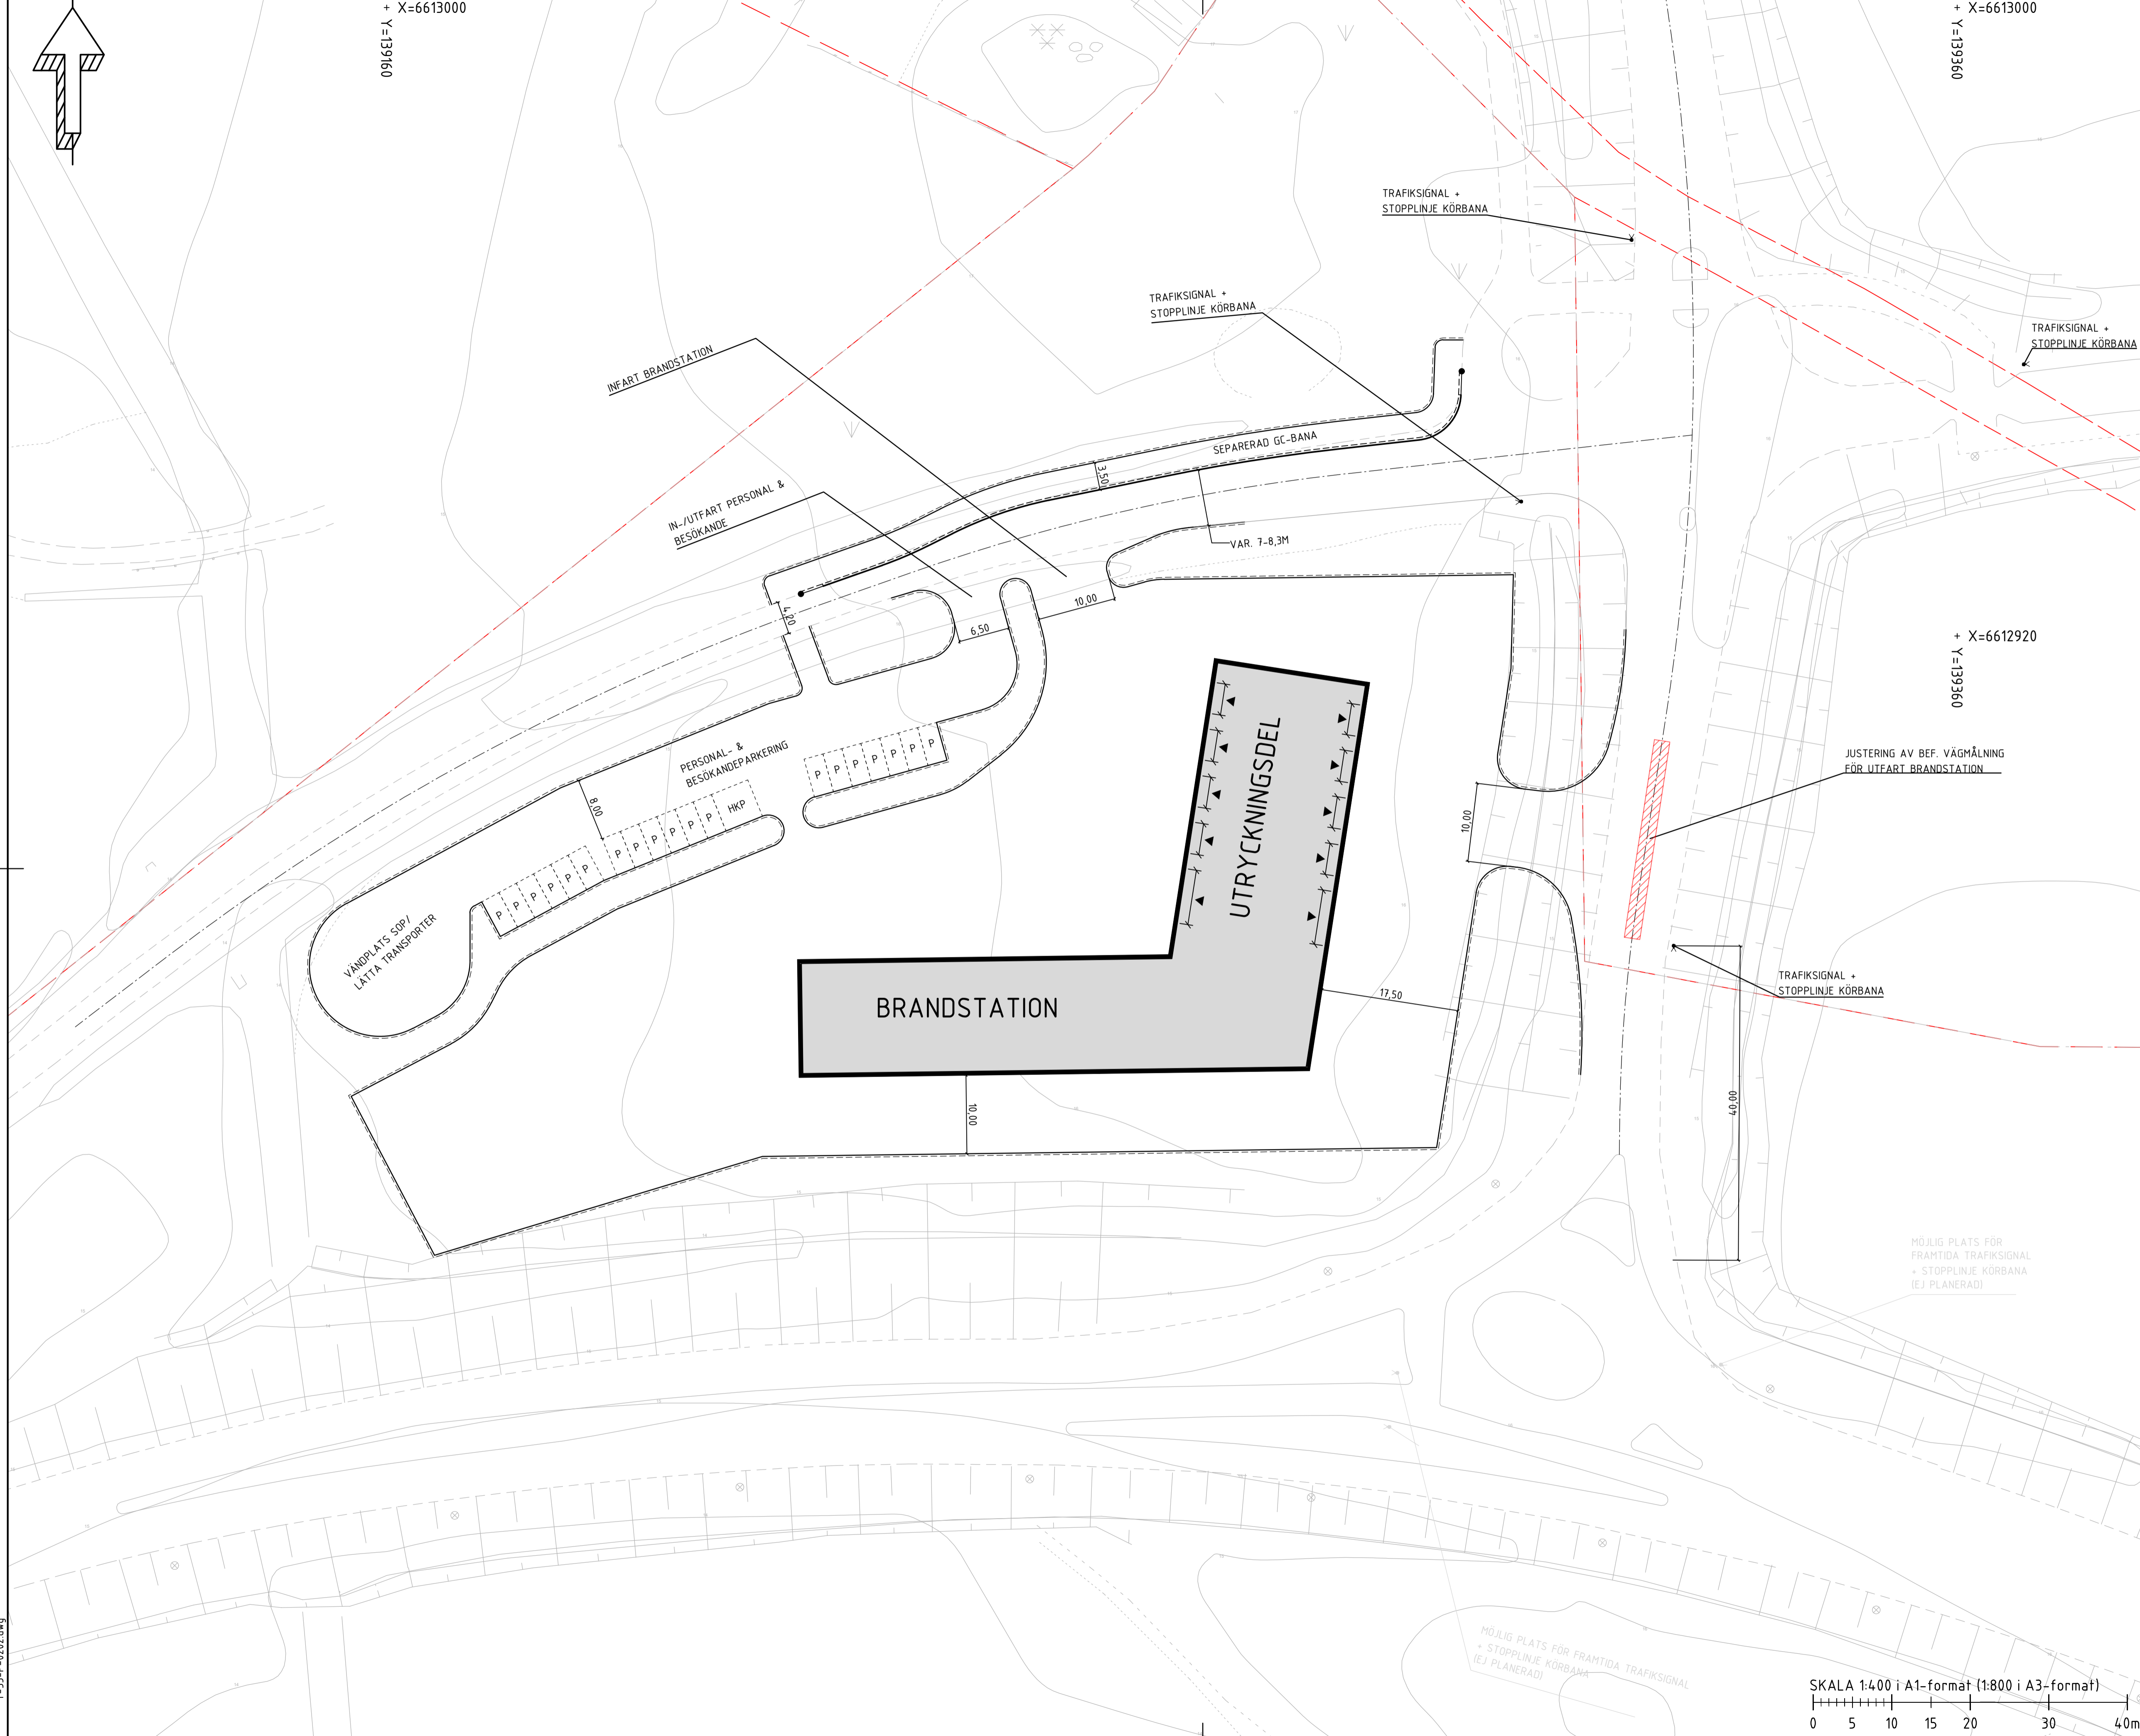

JUSTERING AV BEF. VÄGMÄLNING
FÖR INFART BRANDSTATION

TRAFIKSIGNAL +
STOPPLINJE KÖRBANA

MÖJIG PLATS FÖR
FRAMTIDA TRAFIKSIGNAL
+ STOPPLINJE KÖRBANA
(EJ PLANERAD)

MÖJIG PLATS FÖR
FRAMTIDA TRAFIKSIGNAL
+ STOPPLINJE KÖRBANA
(EJ PLANERAD)

SKALA 1:400 i A1-format (1:800 i A3-format)
0 5 10 15 20 30 40m

BET	ANT	ÄNDRINGEN AVSER	DATUM	SIGN
STATUS				

FÖRSLAGSHANDLING
BRANDSTATION TULLEN
SIGTUNA KOMMUN



Structor STRUCTOR UPPSALA AB
www.structor.se

UPPDRAGS NR	UTFÖRNINGENS AV	HANDLÄGGARE
2021	P. WIVSTAD	E. GRANHAGEN
DATUM	ANSVARIG	
2020-02-25	P. WIVSTAD	

FÖRSLAG 2: BRANDSTATION, UTFÖRNING
IN-/UTFARTER & LÄGE TRAFIKSIGNALER
PLAN

SKALA	NUMMER	BET
1:400	T-33.1-0102	

XREF: X-97-P-0001.dwg
ACAD-D-01-P-121.dwg
ACAD-D-01-P-111.dwg
D-30-T-001.dwg
T-33-P-0202.dwg

PLO: 2020-02-24 15:16 U:\2021_BRANDSTATION TULLEN\TRITDEFAT-331-0002.DWG PATRIK WIVSTAD