

KOORDINATSYSTEM  
 PLANSYSTEM: SWEREF 99 18 00  
 HÖJDSYSTEM: RH2000

TECKENFÖRKLARING


 KÖBILDNING (M) VID UTRYCKNING, STOPPSIGNAL AKTIV 90 SEK

ANMÄRKNINGAR

BYGGNAD ÄR ENDAST ILLUSTRATION OCH INTE FAKTISK UTFORMNING

HÄNVISNINGAR

FÖR UTFORMNING IN-/UTFARTER SE T-33.1-0102

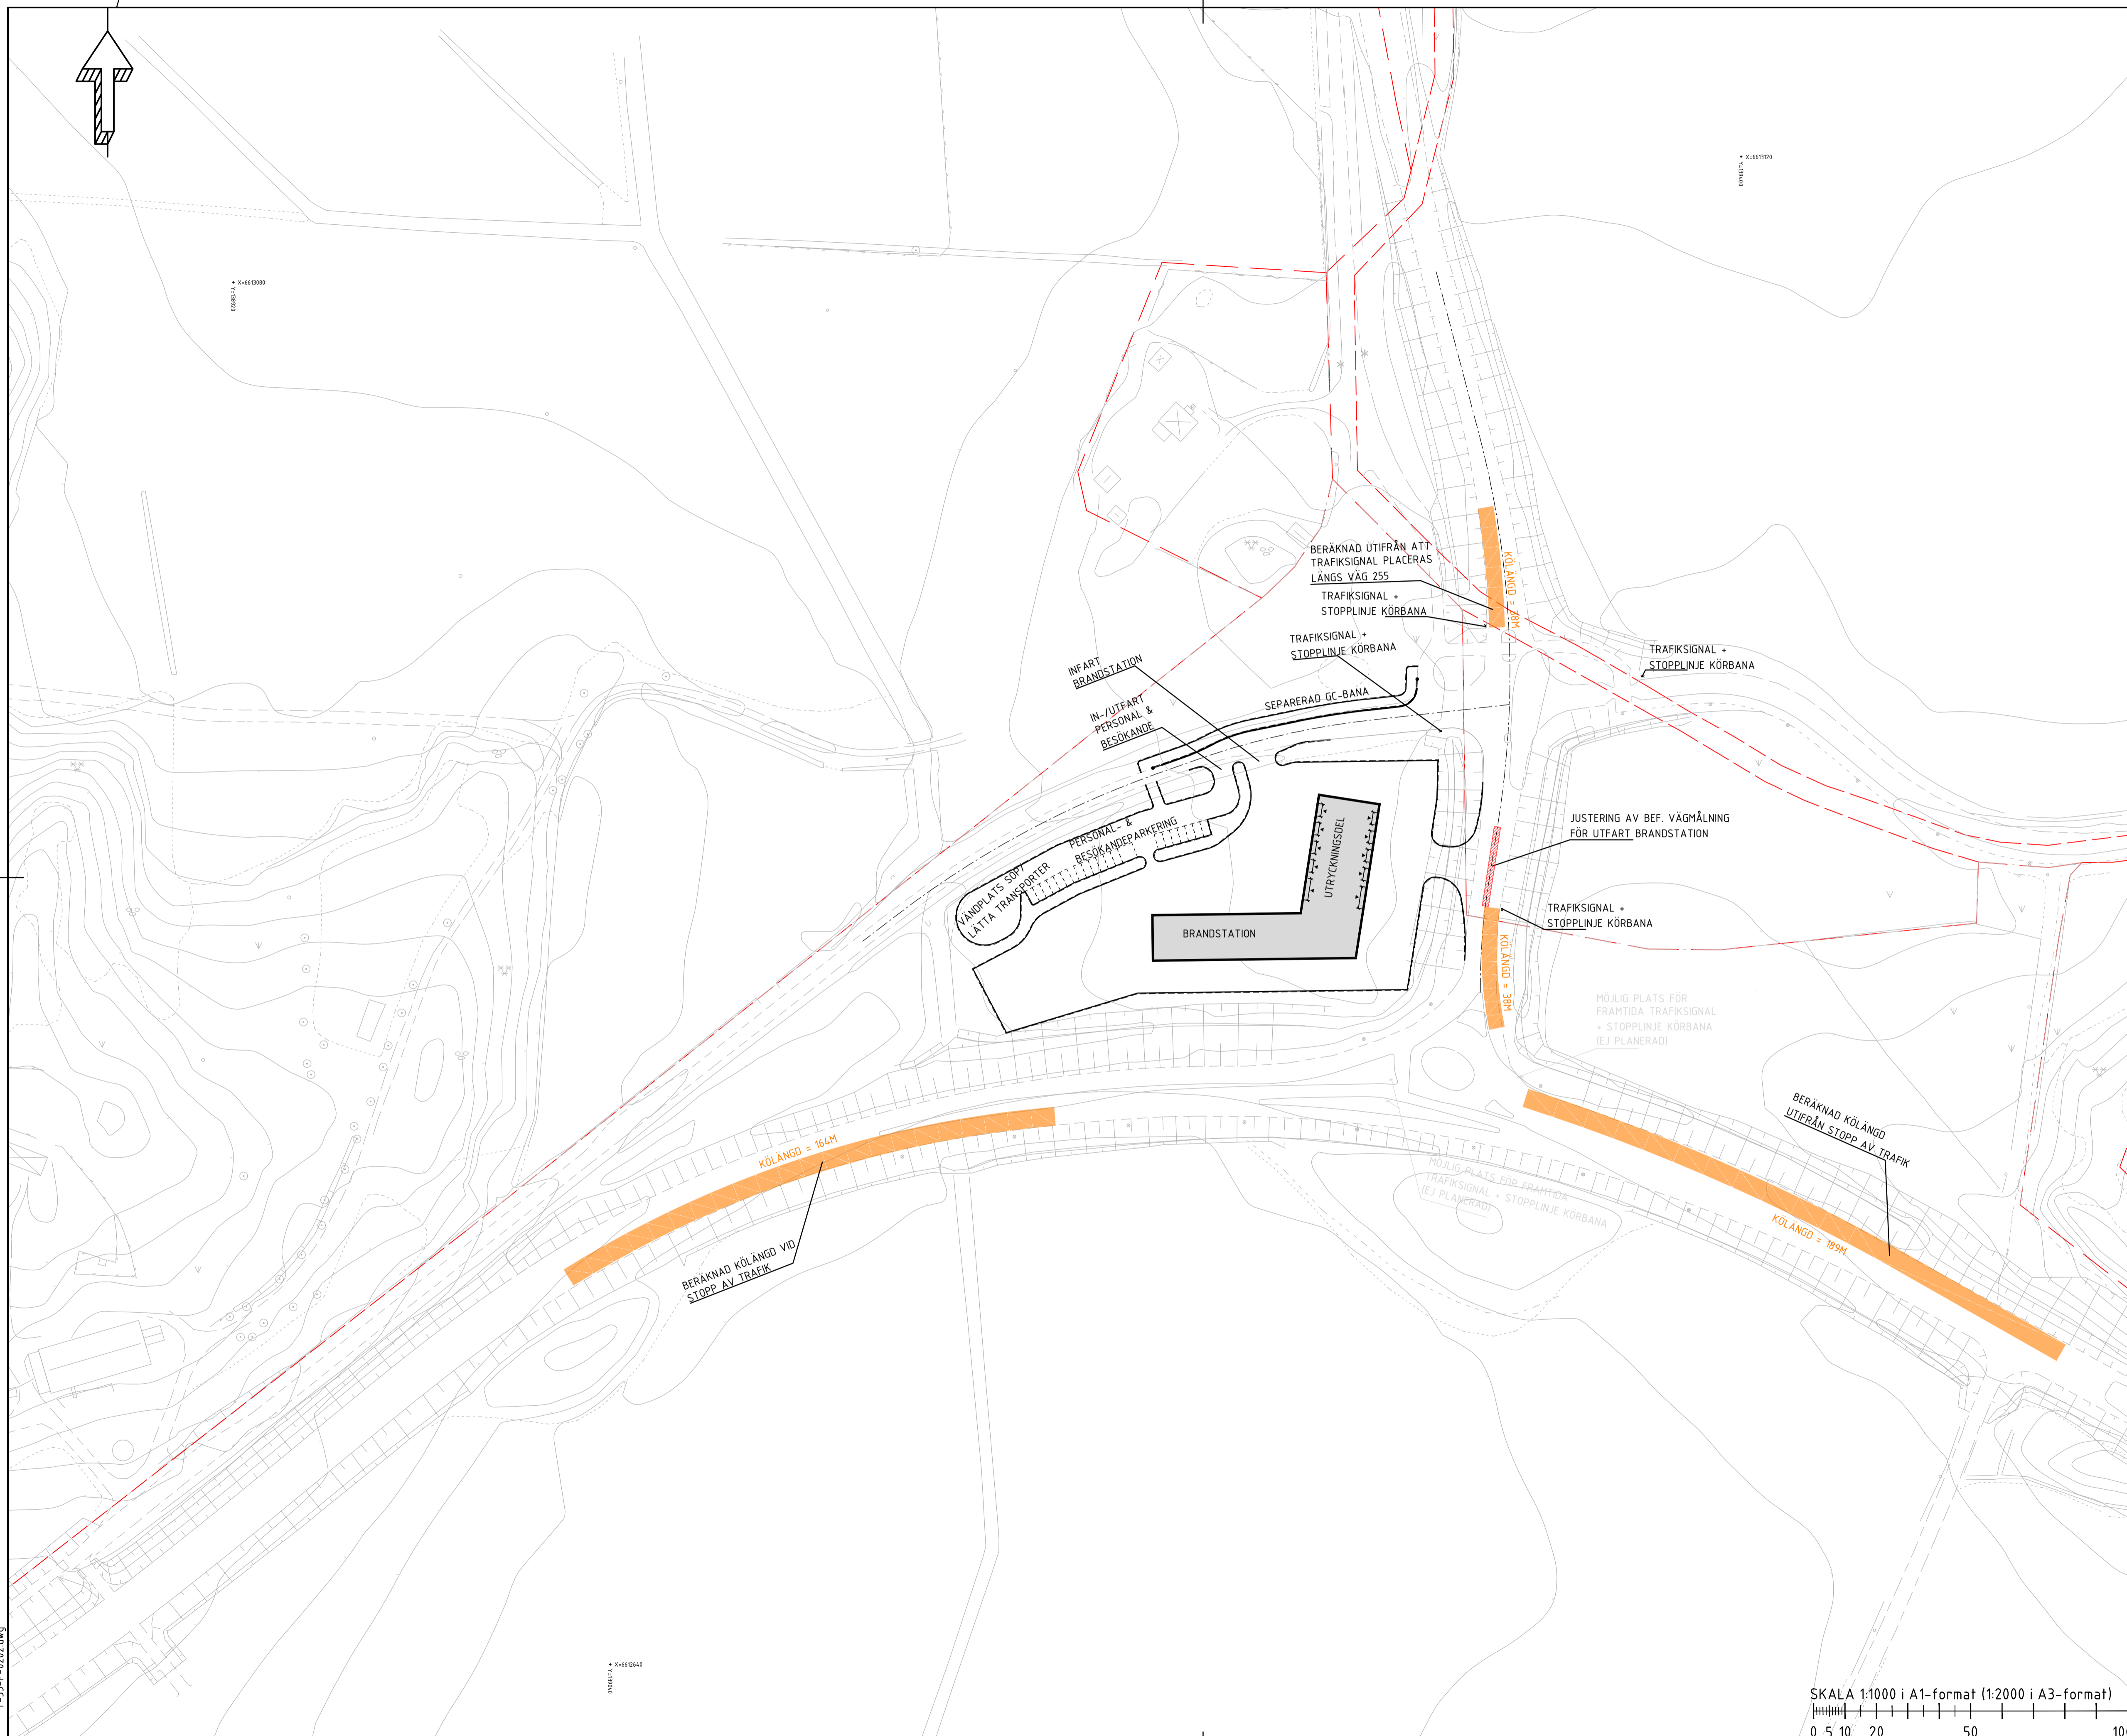

BET	ANT	ÄNDRINGEN AVSER	DATUM	SIGN
STATUS				

FÖRSLAGSHANDLING  
 BRANDSTATION TULLEN  
 SIGTUNA KOMMUN




**Structor** STRUCTOR UPPSALA AB  
 www.structor.se

<input type="checkbox"/> M	<input type="checkbox"/> R	<input checked="" type="checkbox"/> T	<input type="checkbox"/> W	UTDRAGS NR	ANSVARIG	HANDLÄGGARE
2021		P. WIVSTAD		2020-02-25	P. WIVSTAD	E. GRANHAGEN

KÖBILDNING VID UTRYCKNING  
 90 SEK STOPPSIGNAL  
 PLAN

SKALA 1:1000	NUMMER T-33.1-0001	BET
-----------------	-----------------------	-----

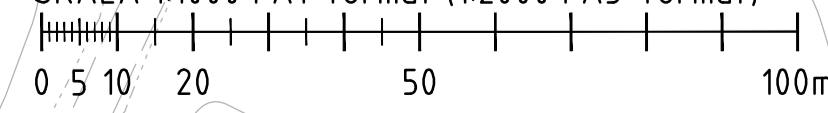SKALA 1:1000 i A1-format (1:2000 i A3-format)  


XREF: X-97-P-0001.dwg  
 ACAD-D-01-P-122.dwg  
 ACAD-D-01-P-112.dwg  
 D-30-T-002.dwg  
 T-33-P-0202.dwg

PLC: 2020-02-24 08:56 U:\020\_BRANDSTATION\_TULLEN\VT\02017-331-0001.DWG PATRIK WIVSTAD